


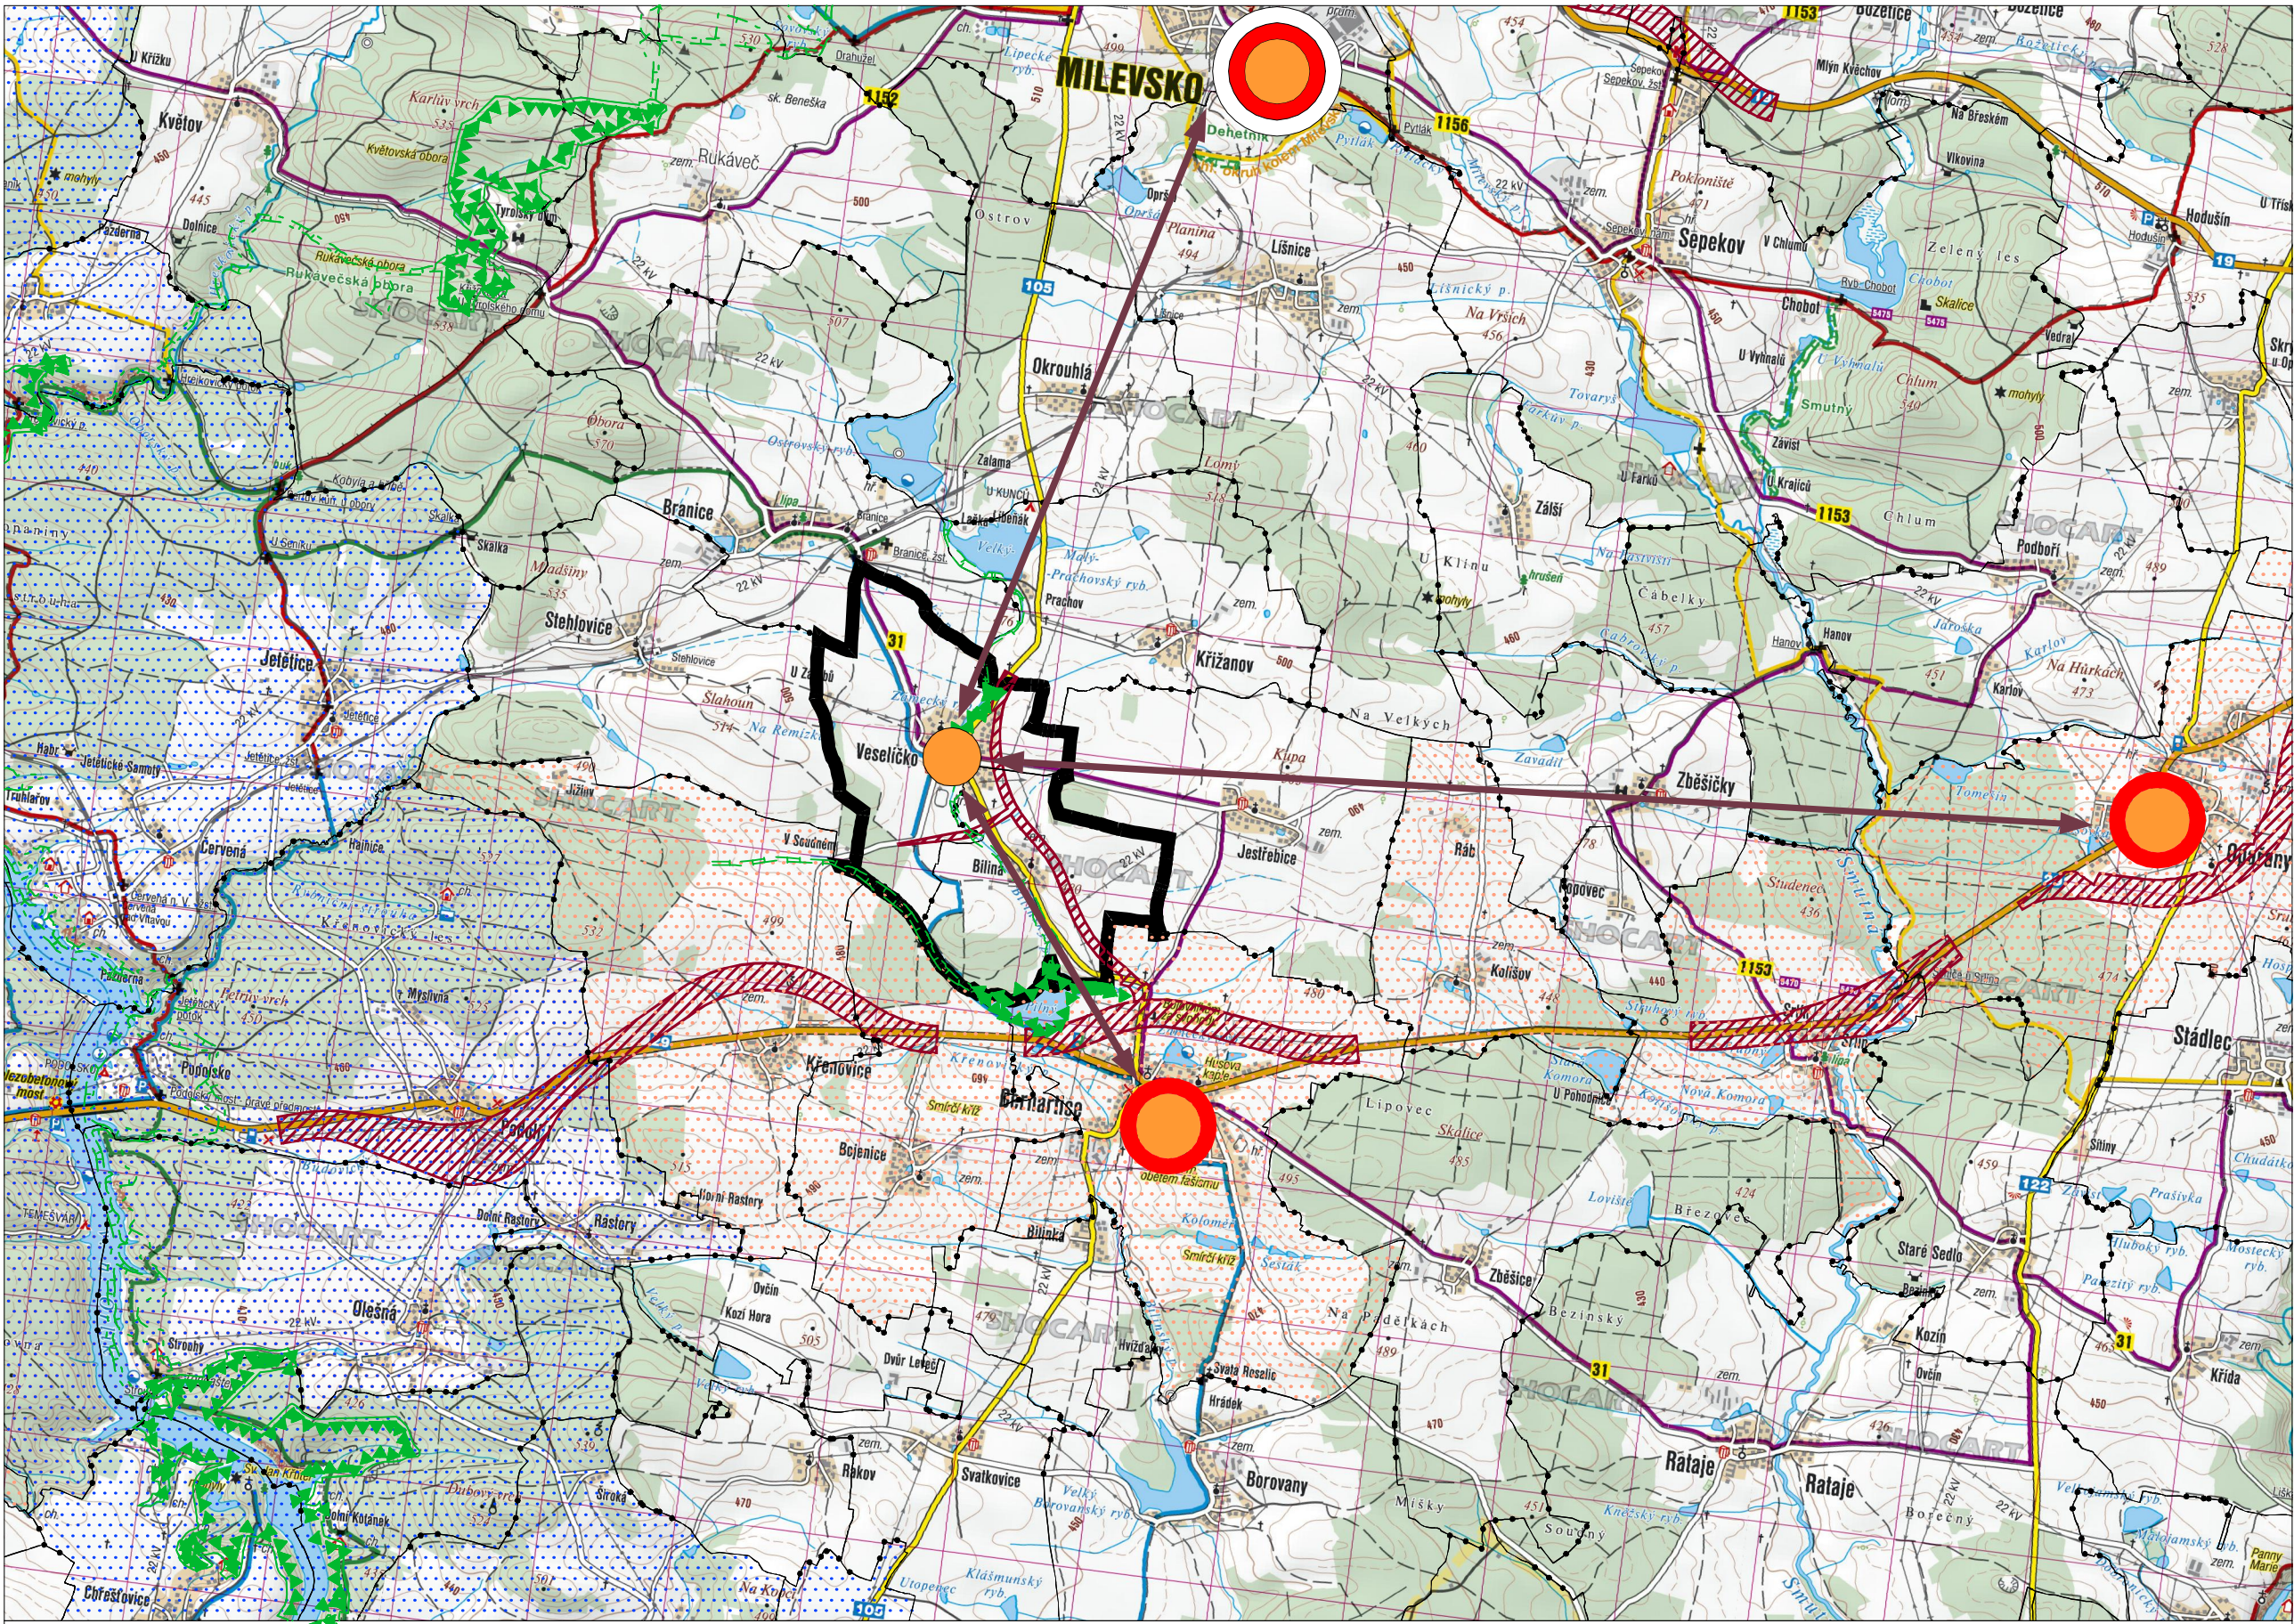

LEGENDA:

-
- HRANICE ŘEŠENÉHO ÚZEMÍ OBCE
-
- HRANICE KATASTRÁLNÍHO ÚZEMÍ
-
- KORIDOR - ZÁMĚRY V OBLASTI DOPRAVNÍ INFRASTRUKTURY
-
- ROZVOJOVÁ OSA
-
- SPECIFICKÁ OBLAST
-
- LOKÁLNÍ BIOCENTRUM
-
- REGIONÁLNÍ BIOCENTRUM
-
- LOKÁLNÍ BIODORIDOR
-
- REGIONÁLNÍ BIODORIDOR
-
- NADREGIONÁLNÍ BIODORIDOR
-
- OBEC S OBČANSKOU VYBAVENOSTÍ OKRESNÍHO MĚSTA
-
- OBEC S VYŠŠÍ OBČANSKOU VYBAVENOSTÍ
-
- OBEC SE ZÁKLADNÍ OBČANSKOU VYBAVENOSTÍ
-
- VAZBY K OBČM S VYŠŠÍ KATEGORIÍ VYBAVENOSTI

Územní plán Veselíčko

ODŮVODNĚNÍ ÚZEMNÍHO PLÁNU

VÝKRES ŠÍŘŠÍCH VZTAHŮ

PROJEKTOVÝ ATELIER AD s.r.o.

ING. ARCH. JAROSLAV DANĚK

HUSOVA 4, Č. BUDĚJOVICE, 370 01, TEL. 387 312 514, 805 277 998

www.atelierad.cz, atelierad@atelierad.cz, IČ 25194771, DIČ CZ25194771

ZPRACOVATEL: ING. ARCH. JAROSLAV DANĚK

KRESLIL: LUKÁŠ HOLEMÝ

ČÍSLO ZAKÁZKY: 27_2019

DATUM: LEDEN 2020

MĚŘÍTKO: 1 : 50 000

ČÍSLO VÝKRESU: 5

ČÍSLO PARÉ: 1

RAZÍTKA A PODPISY:

ZÁZNAM O ÚČINNOSTI

DATUM NABYTÍ ÚČINNOSTI

POŘIZOVATEL

OBEČNÍ ÚŘAD VESELÍČKO

ING. MIROSLAV SLÁDEK

Oprávněná úřední osoba pořizovatele

RAZÍTKO A PODPIS:

SPRÁVNÍ ORGÁN, KTERÝ ÚP VYDAL

ZASTUPITELSTVO OBCE VESELÍČKO

RAZÍTKO A PODPIS: