


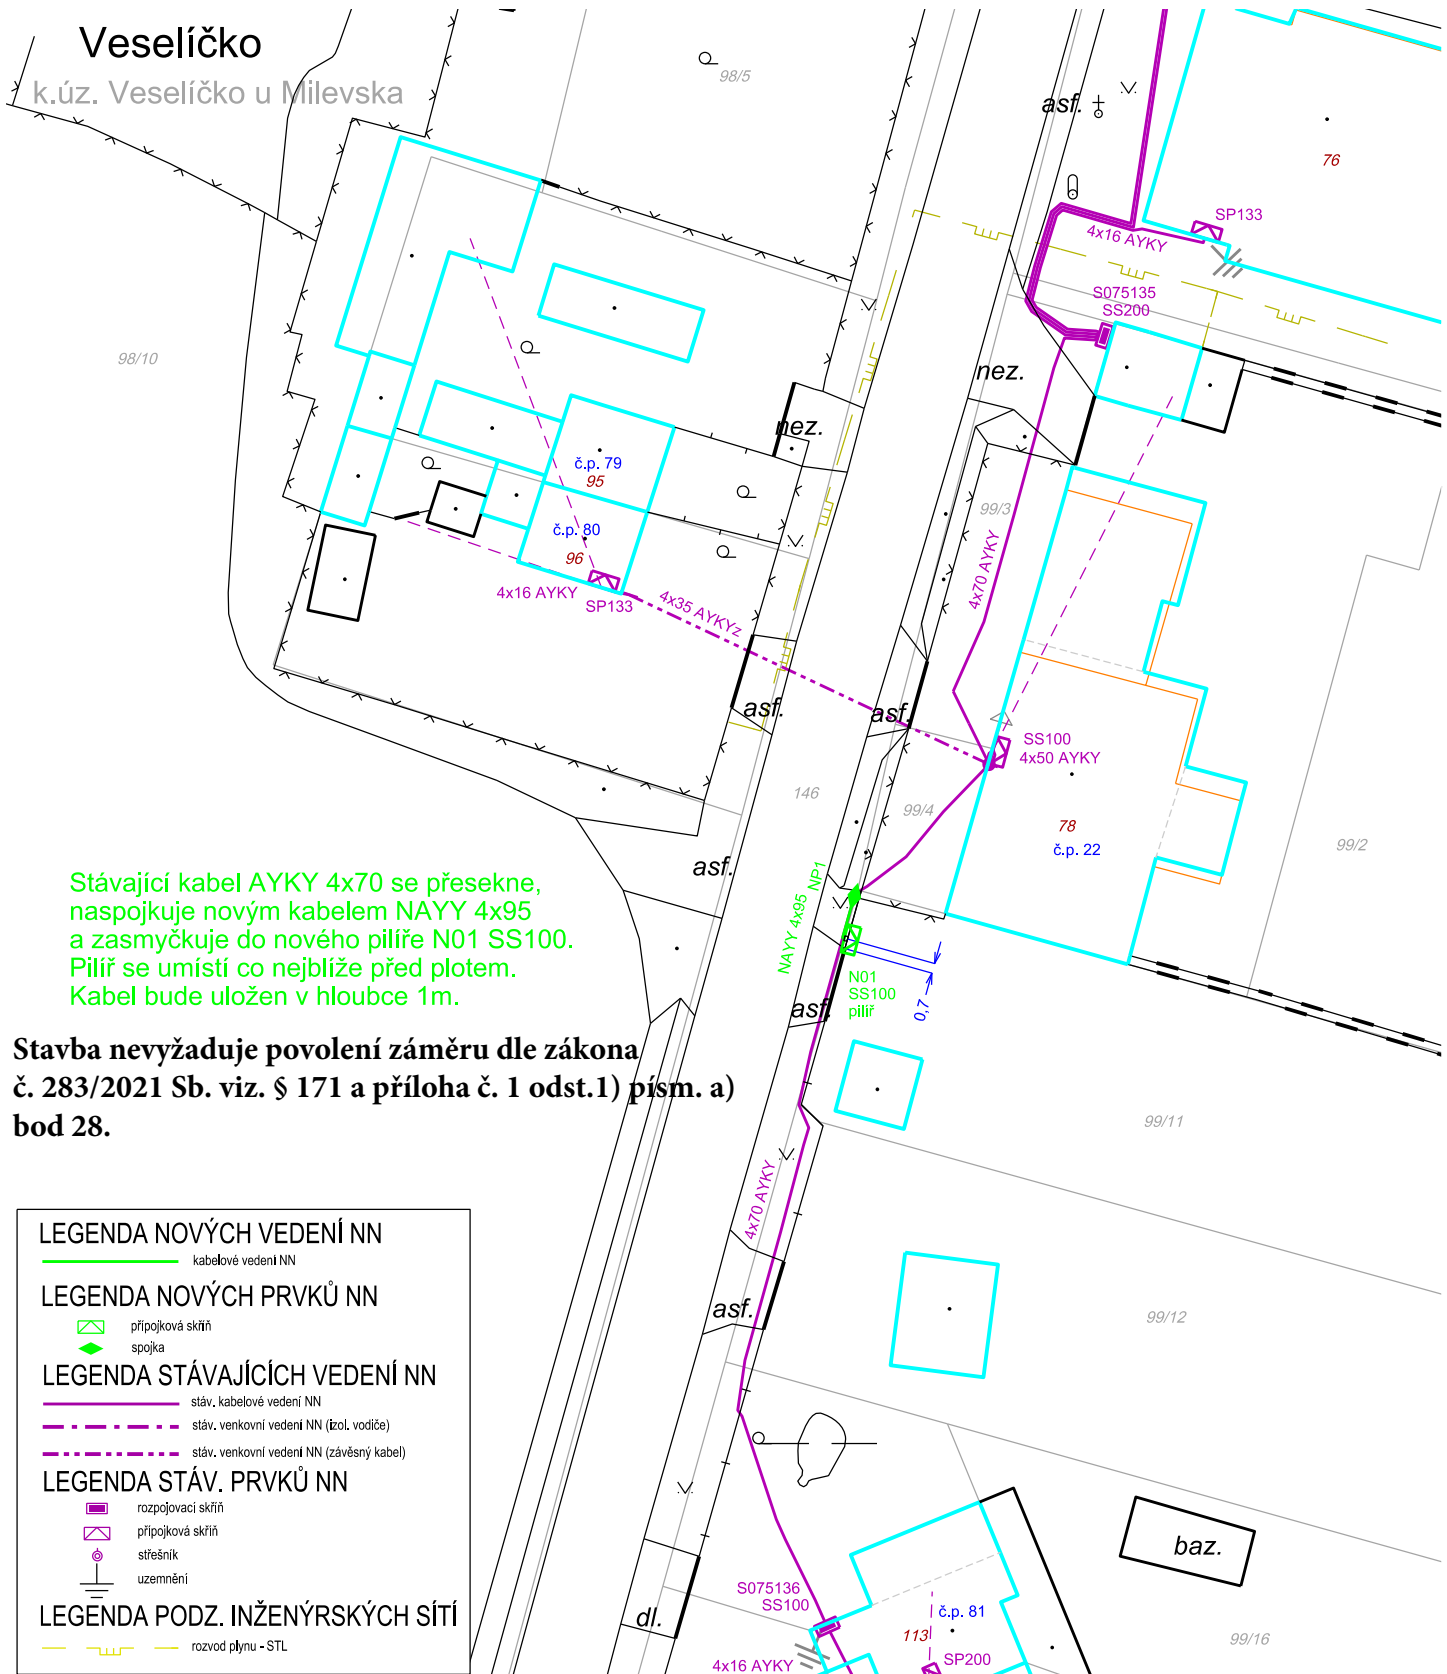


Stávající kabel AYKY 4x70 se přesečne, naspojkuje novým kabelem NAYY 4x95 a zasmyčkuje do nového pilíře N01 SS100. Pilíř se umístí co nejbližší před plotem. Kabel bude uložen v hloubce 1m.

Stavba nevyžaduje povolení záměru dle zákona č. 283/2021 Sb. viz. § 171 a příloha č. 1 odst.1) písm. a) bod 28.

LEGENDA NOVÝCH VEDENÍ NN

kabelové vedení NN

LEGENDA NOVÝCH PRVKŮ NN

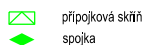


LEGENDA STÁVAJÍCÍCH VEDENÍ NN

stáv. kabelové vedení NN

stáv. venkovní vedení NN (izol. vodiče)

stáv. venkovní vedení NN (závěsný kabel)

LEGENDA STÁV. PRVKŮ NN

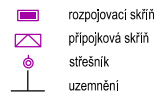

LEGENDA PODZ. INŽENÝRSKÝCH SÍTÍ

rozvod plynu - STL

Vypracoval:	Marie Kovandová	Zodp. projektant:	Milan Krejčí	EM ELEKTROMONTÁŽE MILEVSKO S.R.O. IČO: 02030365 DIČ: CZ02030365	
Stupeň PD	DPS	Autorizace č.:	0013280		
Místo stavby:	Veselíčko u Milevska	Kraj:	Jihočeský		
Investor:	EG.D, s.r.o.				
Název stavby:				Číslo stavby:	1040028874_V1_PD
Veselíčko, p.č. 99/11 příp. kab.				Název souboru:	
				Datum:	2026-08-24
				Formát výkresu:	A4
Obsah výkresu:				Měřítko:	Číslo výkresu:
Koordinační situační výkres				1 : 500	C3